



Ansicht Süd



Ansicht West

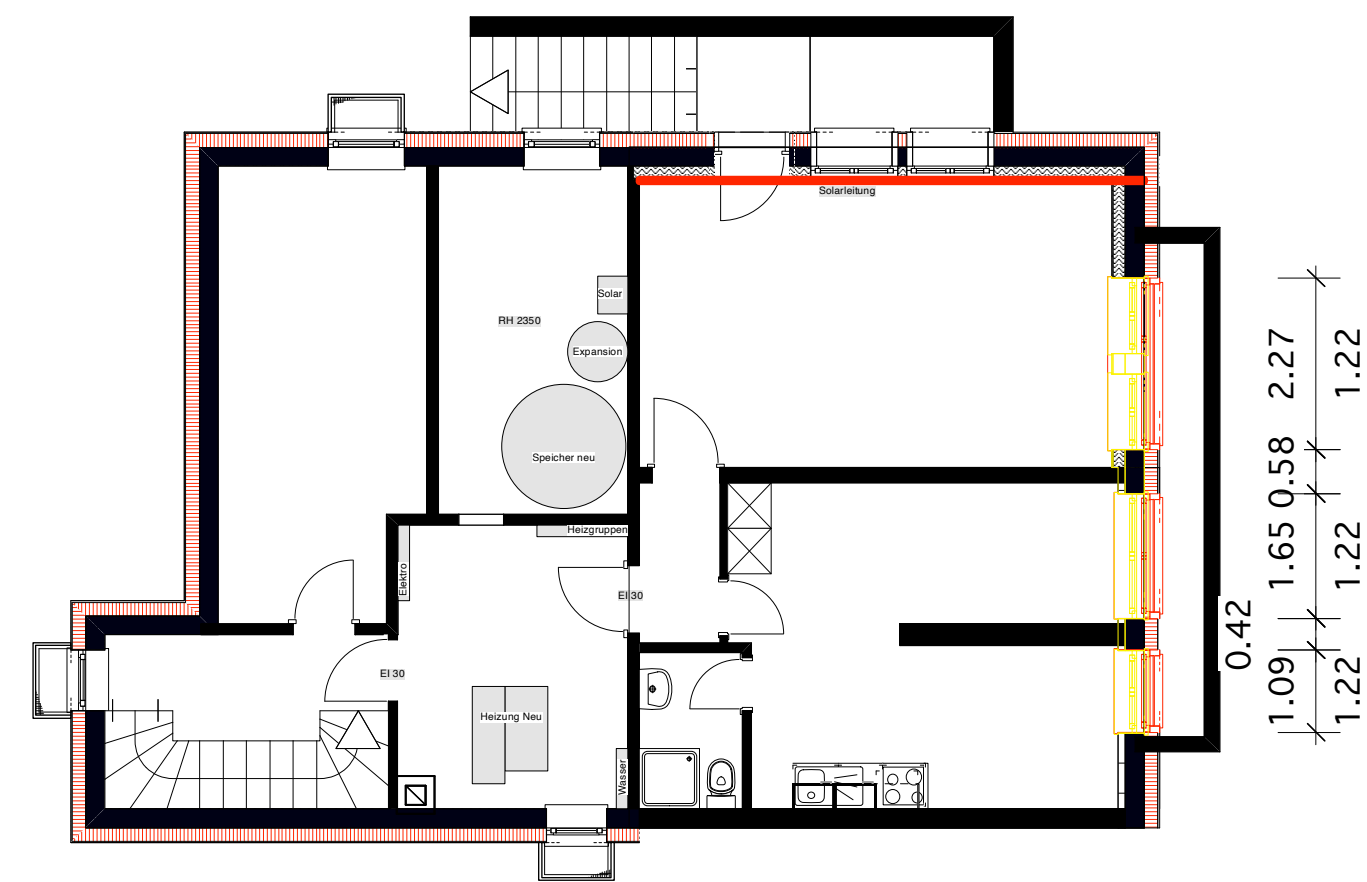


Grundriss UG

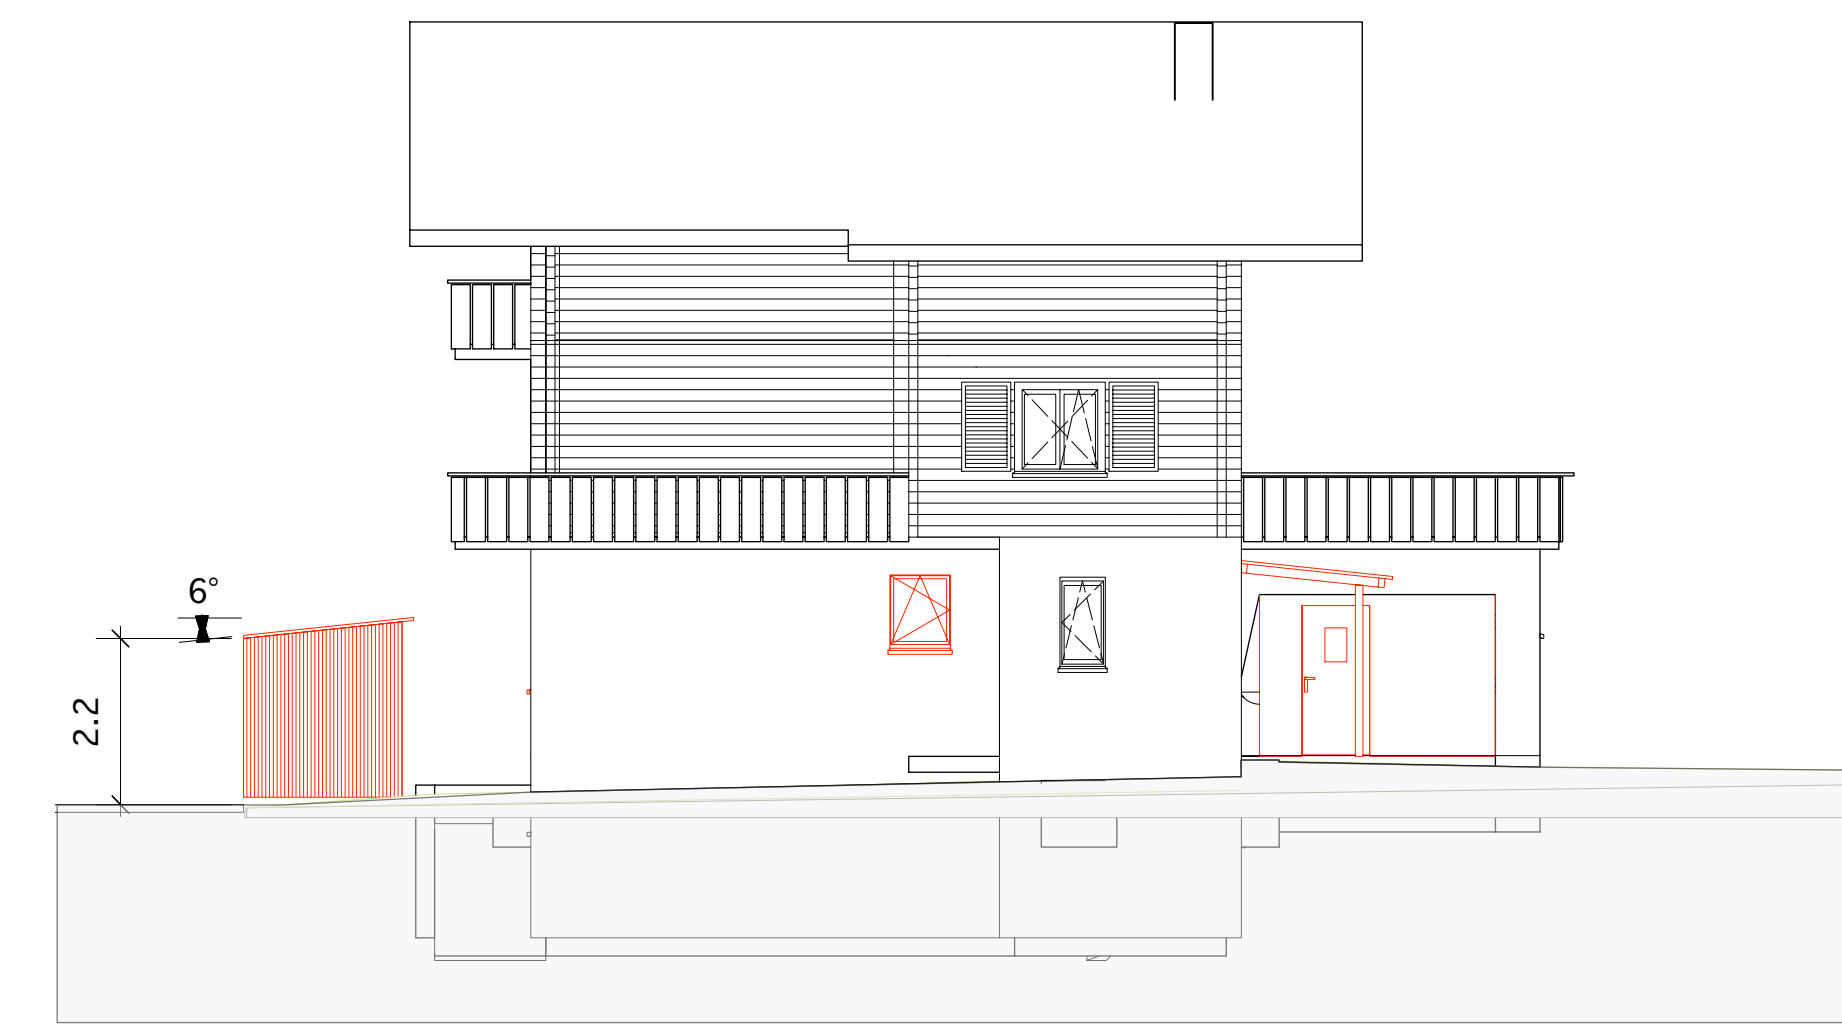


Ansicht Nord



Ansicht Ost

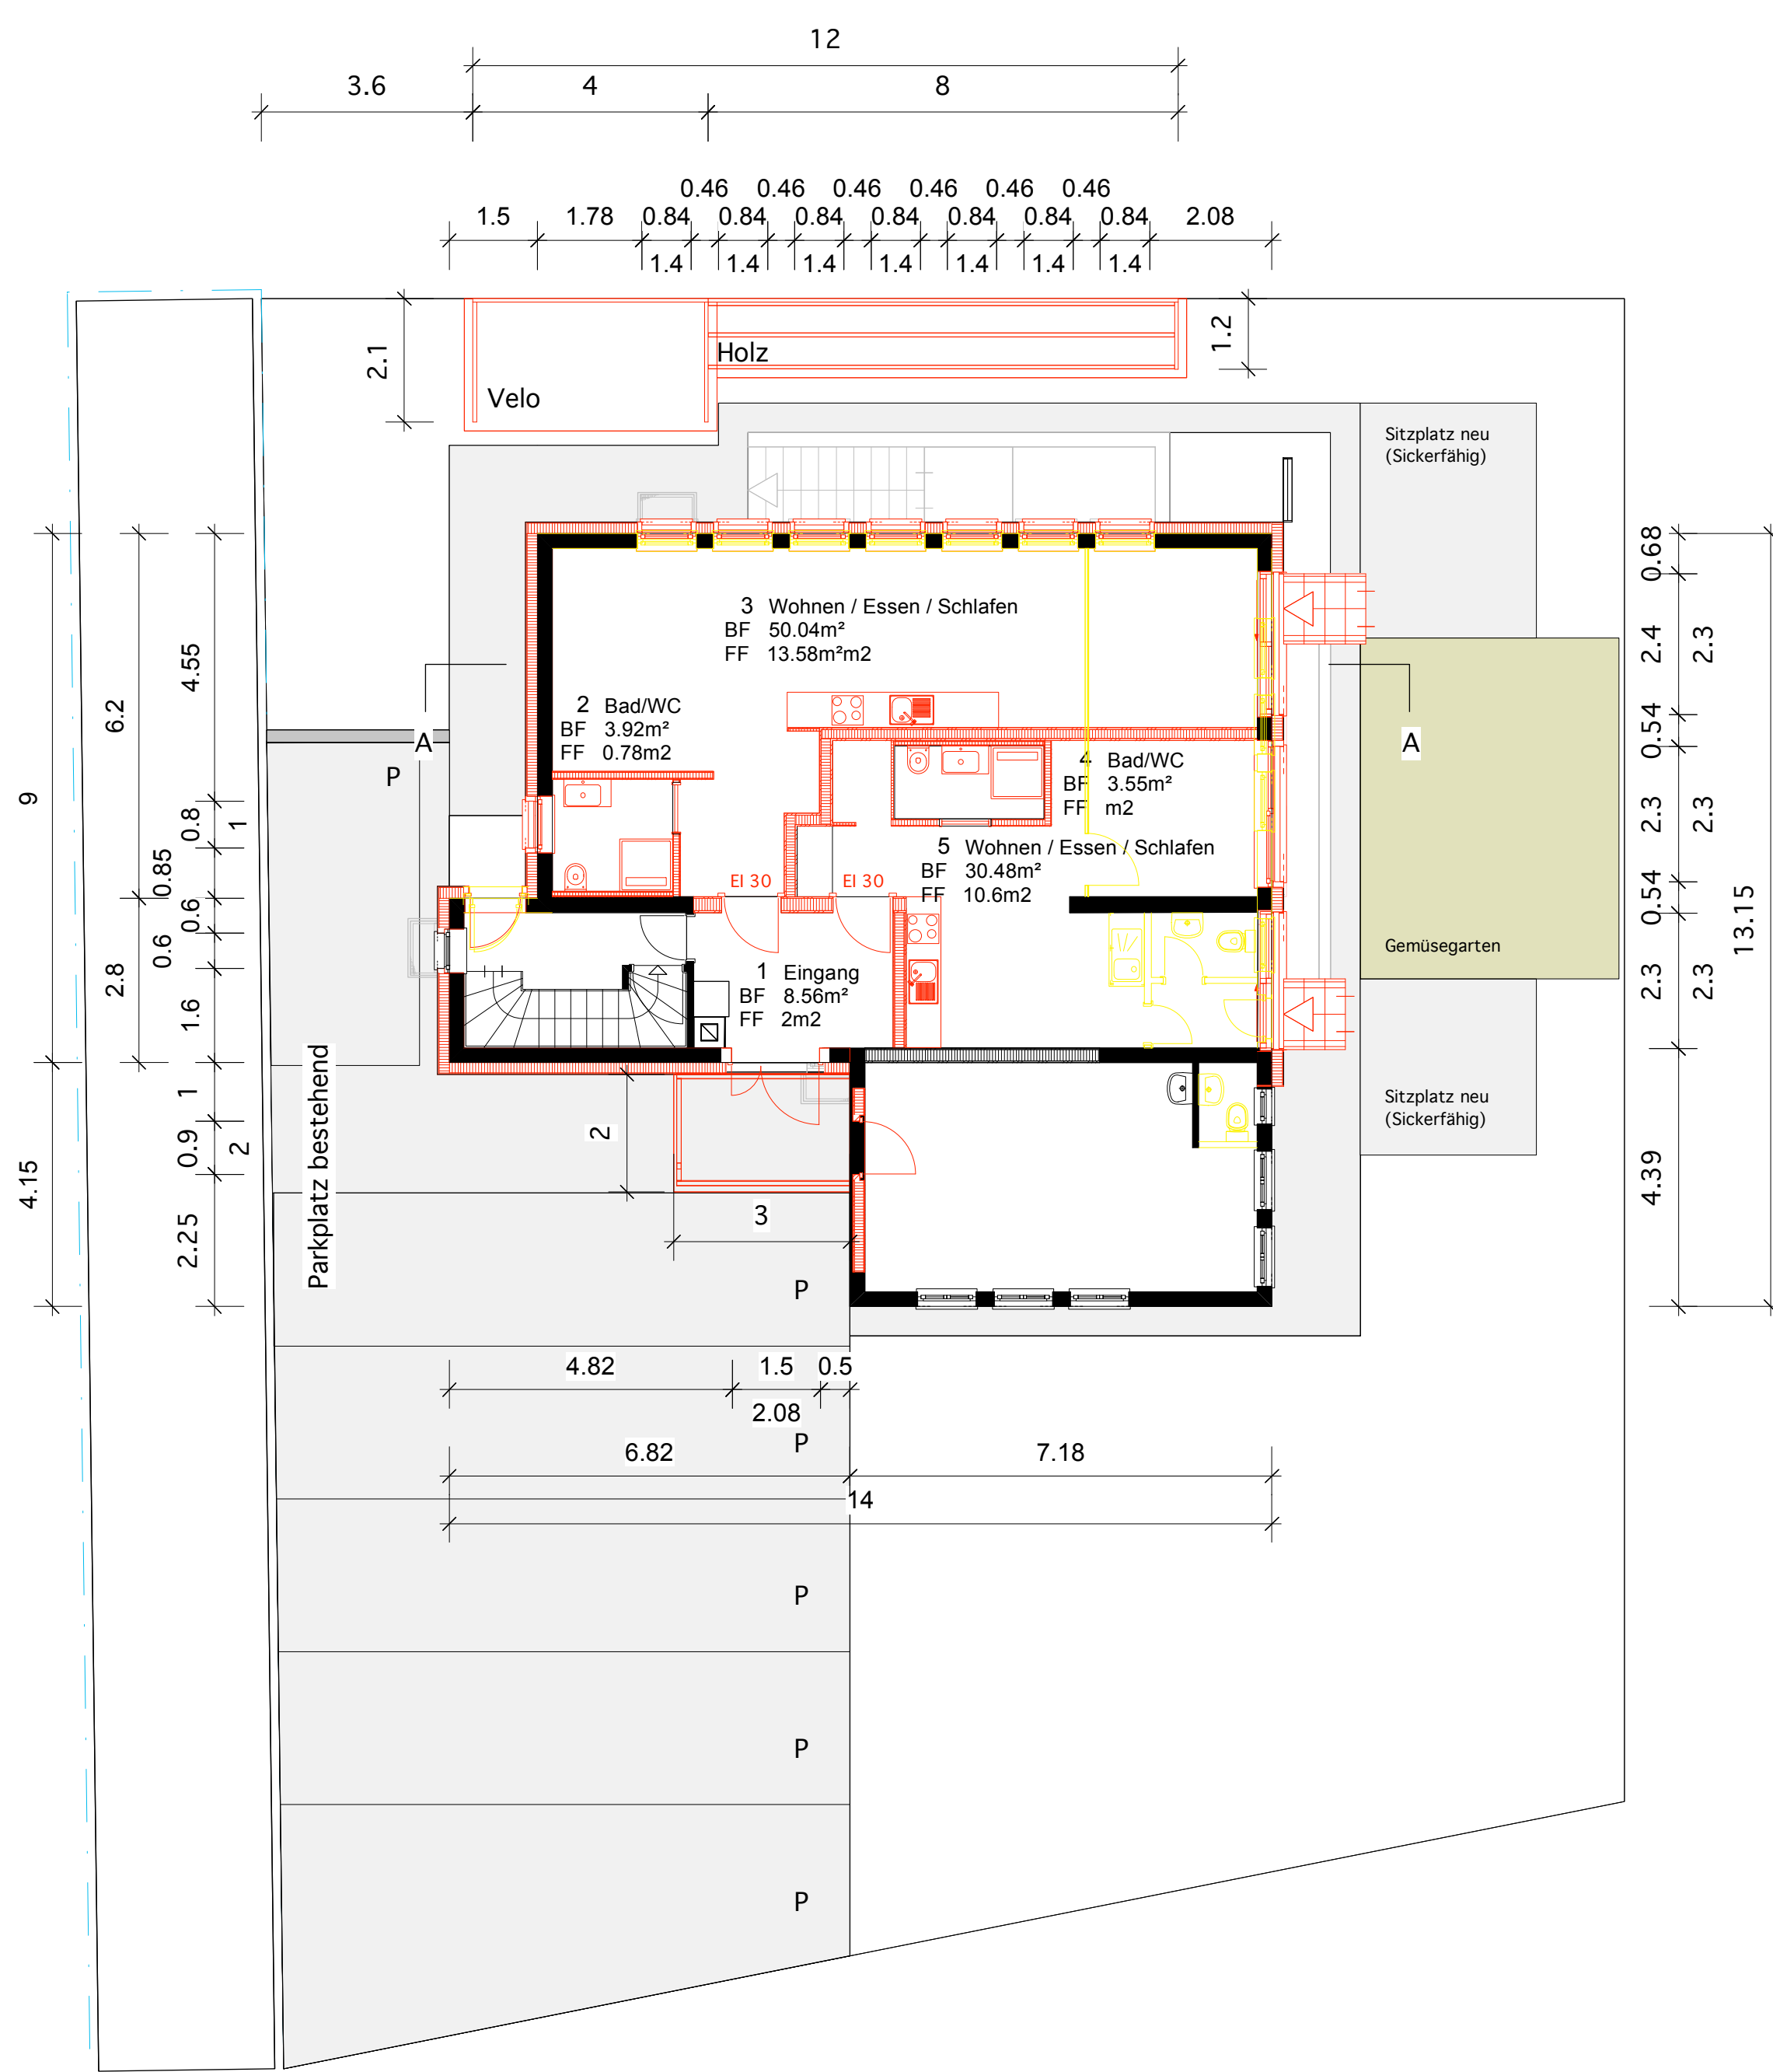


Grundriss EG

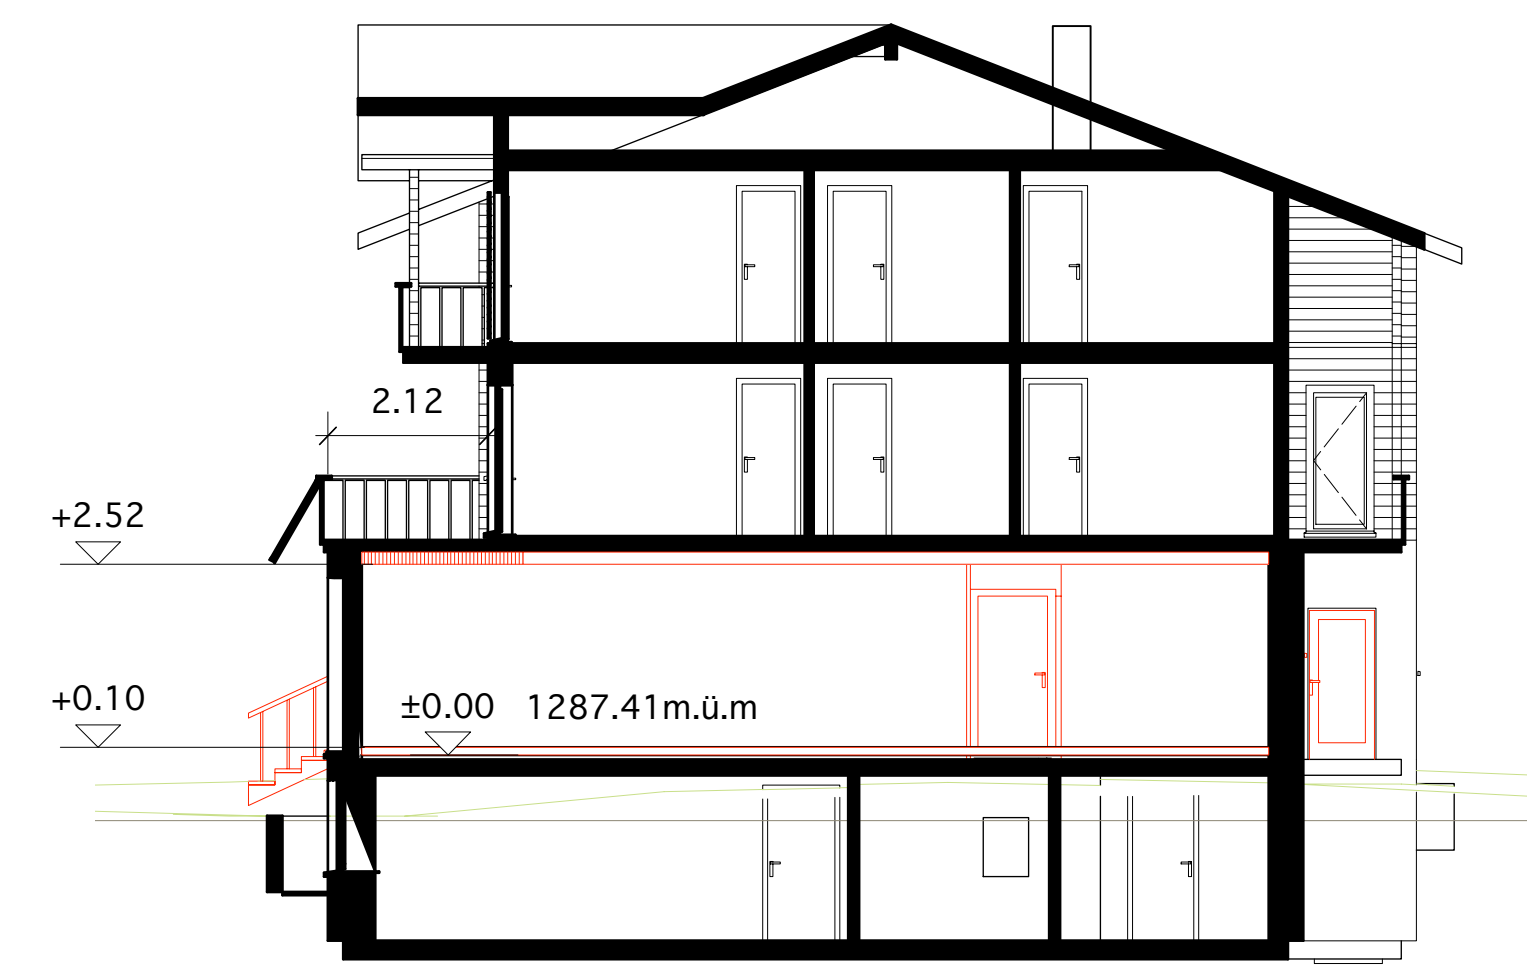

Schnitt A-A



Ansicht Ost mit Nebenbau

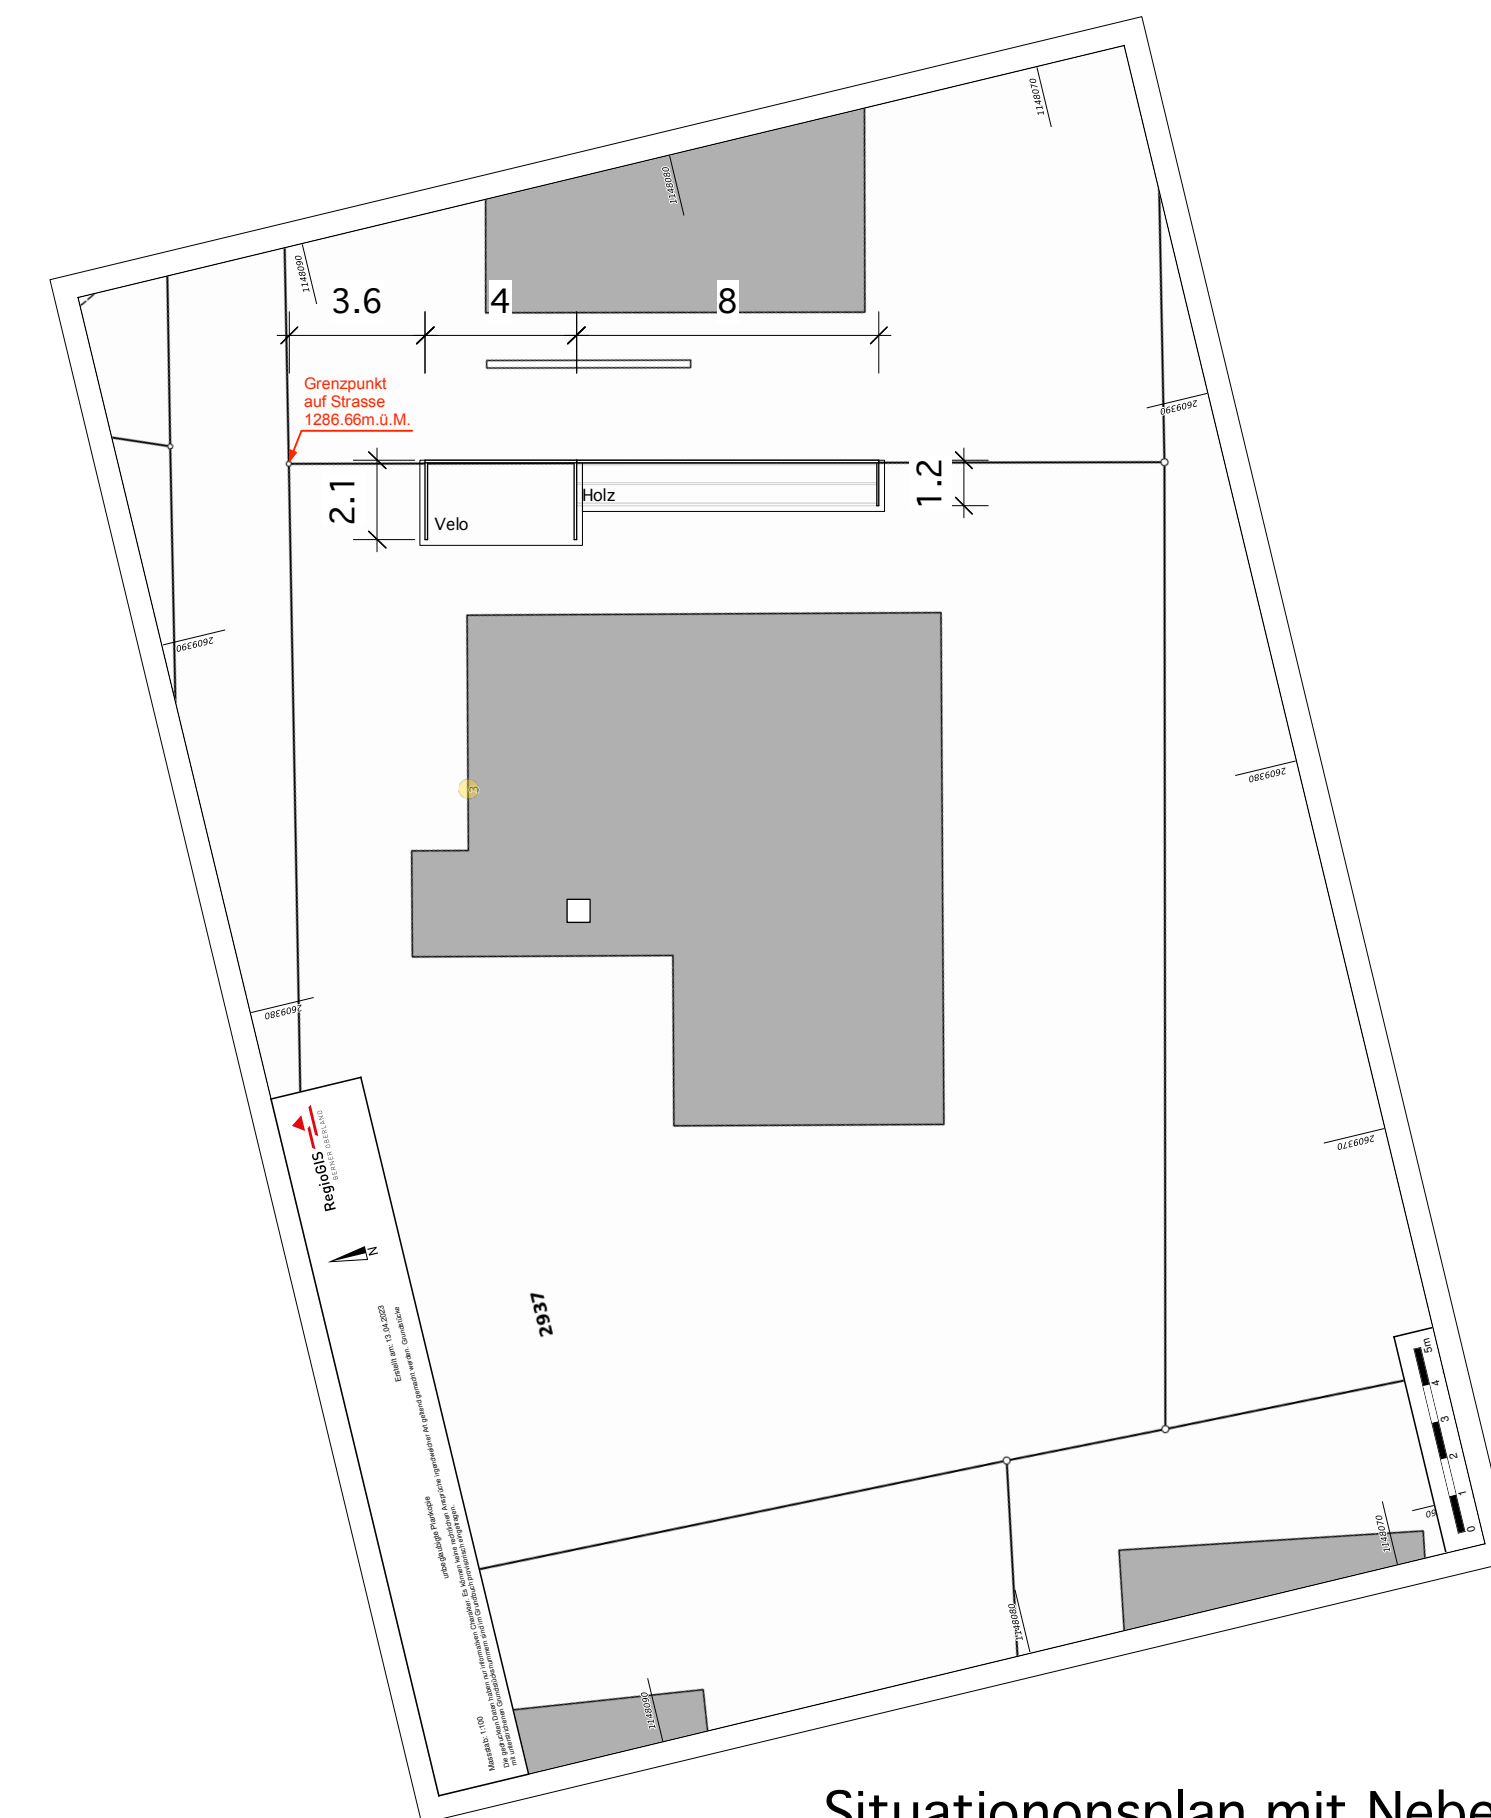

Situationsplan mit Nebenbau

<b>Legende:</b>		<b>Vordach Eingang</b>	<b>Dach:</b>
Bestand		Konstruktion:	Heizsperrn
Abruch		Aussenabdichtung:	160mm
Neu		Putz in gebrochenem wass	20mm
		Dachfläche Wellkerml	30mm Braun
<b>Neue Wohnungen:</b>		<b>Nebenbauten (Velo- und Holzunterstand)</b>	<b>Wandaufbau:</b>
<b>Wandaufbau:</b>	Isolierbackstein 250mm	Aussenabdichtung:	Sägefichte mit Luff 30mm
Aussenabdichtung:	160mm	Putz in gebrochenem wass	Ohne Oberflächenbehandlung
Putz in gebrochenem wass	20mm		
<b>Bodenaufbau:</b>		Konstruktion:	Holzständer / Fichte 3-Schicht
Parkett / Platten	15mm		
Fermapoll	25mm	<b>Dach:</b>	Konstruktion:
Trüschall	25mm	Konstruktion:	Heizsperrn
Isolation PUR	40mm	Dachfläche Wellkerml	30mm Braun
Stahlton mit Unterlagsboden	210mm		
<b>Decke bei Balkon:</b>		<b>Bodenaufbau Velo:</b>	Gartenplatten
Gussasphalt	30mm		
Kork	30mm	<b>Dachentwässerung:</b>	Mittels Dachrinne, wird Örtlich versickert
Beton	160mm		
Kalk	30mm		
Dämmung PUR	100mm		
Fermapoll	15mm		
<b>Fenster:</b>	Holz/Metall		
<b>Beschattung:</b>	Verbund-Raffstoren		

<b>Unterschriften</b>	Nr. 2023-01	Umbau EG	Plan 1
<b>Gesuchsteller:</b>	<b>Baugesuch 2023</b>		1:100
<b>Projektverfasser:</b>	Umbau EG, Einbau von zwei Nebenbauten, inkl. Nebenbau		